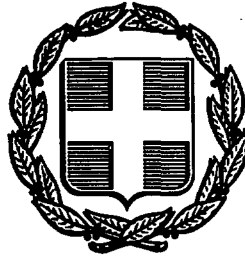



# ΕΦΗΜΕΡΙΣ ΤΗΣ ΚΥΒΕΡΝΗΣΕΩΣ
## ΤΗΣ ΕΛΛΗΝΙΚΗΣ ΔΗΜΟΚΡΑΤΙΑΣ

| ΑΘΗΝΑ 18 ΙΑΝΟΥΑΡΙΟΥ 1989 | ΤΕΥΧΟΣ ΤΕΤΑΡΤΟ | ΑΡΙΘΜΟΣ ΦΥΛΛΟΥ 16 |
|---|---|---|


## ΠΕΡΙΕΧΟΜΕΝΑ

## ΑΠΑΛΛΟΤΡΙΩΣΕΙΣ

### ΑΠΟΦΑΣΕΙΣ



## ΑΠΑΛΛΟΤΡΙΩΣΕΙΣ

### ΑΠΟΦΑΣΕΙΣ

Αριθ. 7988 (1)

Καθορισμός των ορίων του αιγιαλού και δημιουργία ζώνης παραλίας στη θέση Διασκάρι Πεύκων Σητείας Ν. Λασιθίου.

Ο ΝΟΜΑΡΧΗΣ ΛΑΣΙΘΙΟΥ

Έχοντας υπόψη:

1. Τις διατάξεις των άρθρων 1 μέχρι και 7 του Α.Ν. 2344/40 «περί αιγιαλού και παραλίας», όπως τροποποιήθηκαν και συμπληρώθηκαν με τις διατάξεις:

α) Του άρθρου 13 του Ν. 1078/1980 και

β) Του άρθρου 23 του Ν. 1337/1983.

2. Τις διατάξεις της παραγράφου 9 του άρθρου 1 του Κεφαλαίου Β' της 0.208/181/26.4.1982 (ΦΕΚ 214/Β'/26.4.1982) κοινής απόφασης των Υπουργών Προεδρίας Κυβερνήσεως και Οικονομικών «αναμόρφωση Συλλογικών Οργάνων Γνωμοδοτικής και Αποφασιστικής αρμοδιότητας του Υπουργείου Οικονομικών».

3. Την από 30.8.88 έκθεση της επιτροπής καθορισμού των ορίων του αιγιαλού και παραλίας και θέσεως αμμοληψίας, που καθόρισε τα όρια του αιγιαλού και παραλίας στην περιοχή Διασκάρι Πεύκων Σητείας και το από Ιούλιο με κλίμακα 1:500 τοπογραφικό διάγραμμα του Πολιτικού Μηχανικού Γιάννη Κανακάρη, που θεωρήθηκε την 23.8.88 από τη Δ/νση Τεχνικών Υπηρεσιών της Νομαρχίας Λασιθίου, και συνοδεύει την έκθεση της προαναφερόμενης Επιτροπής.

4. Τη σύμφωνη γνώμη του Γενικού Επιτελείου Ναυτικού, που διατυπώθηκε στο Φ.544.5/682/9.12.88 έγγραφό του.

5. Τις διατάξεις του άρθρου 1 της παρ. 1 του Ν. 3200/55 (ΦΕΚ 97/Α'/1955) «περί διοικητικής αποκεντρώσεως», σε συνδυασμό με τις διατάξεις του από 28.6.1955 Β. Δ/τος «περί εξαιρέσεως από της κατά το άρθρο 1 παράγραφος 1 του Ν. 3200/55 αρμοδιότητος των Νομαρχών, αντικειμένων τινών αρμοδιότητος του Υπουργού Οικονομικών», του Β.Δ. 704/1970 και του άρθρου 1 παράγραφος 5 του Π.Δ. 71/25.2.1984, σχετικά με τη μεταβίβαση αρμοδιοτήτων του Υπουργού Οικονομικών στους Νομάρχες και στις περιφερειακές Αρχές διανομαρχιακού επιπέδου, αποφασίζουμε:

1. Επικυρώνουμε την από 30.8.88 έκθεση της επιτροπής καθορισμού των ορίων του αιγιαλού και παραλίας και θέσεως αμμοληψίας, καθώς και το από Ιούλιο 1988 τοπογραφικό διάγραμμα, που τη συνοδεύει, το οποίο συντάχθηκε από τον Πολιτικό Μηχανικό Γιάννη Κανακάρη και θεωρήθηκε από τη Δ/νση Τεχνικών Υπηρεσιών της Νομαρχίας Λασιθίου, επί του οποίου η πιο πάνω Επιτροπή, με κόκκινη γραμμή καθόρισε τα όρια του αιγιαλού, στη θέση Διασκάρι Πεύκων Σητείας και με κίτρινη γραμμή τα όρια της παραλίας στην ίδια θέση.

2. Η παρούσα απόφαση μαζί με την έκθεση και το διάγραμμα, που προαναφέραμε, να δημοσιευθούν στην Εφημερίδα της Κυβερνήσεως, σύμφωνα με τις διατάξεις του άρθρου 13 του Ν. 1078/1983.

Άγιος Νικόλαος, 2 Ιανουαρίου 1989

Ο Νομάρχης
ΓΕΩΡΓΙΟΣ ΤΖΑΝΑΚΑΚΗΣ

ΕΚΘΕΣΗ

Επιτροπής καθορισμού ορίων αιγιαλού και παραλίας και θέσεων αμμοληψίας.

Η επιτροπή καθορισμού των ορίων αιγιαλού και παραλίας και θέσεων αμμοληψίας, που προβλέπεται από την παρ. 5β του άρθρου 1 Κεφ. Β' της υπ' αριθ. 0.208/181/26.4.82 κοινής απόφασης των Υπουργών Προεδρίας της Κυβέρνησης και Οικονομικών (ΦΕΚ 214/Β'/26.4.82) συνήλθε σήμερα την 30.8.1988, ημέρα Τρίτη και ώρα 12 μ., στα γραφεία της Οικονομικής Εφορίας Σητείας, και στην οποία έλαβαν μέρος οι:

1) Απιδιανάκης Ιωάννης, Οικονομικός Έφορος Σητείας, σαν πρόεδρος.

2) Χαλκιαδάκη Ευτυχία, Τοπογράφος Μηχανικός, αναπληρώτρια Δ/ντού Τ.Υ. Νομαρχίας Λασιθίου, που δεν παρέστη λόγω απουσίας ο ίδιος σαν μέλος.

3) Σπυριδάκης Μιχαήλ, αρχ/στής Λ/Σ, αναπληρωτής Λιμενάρχη Αγίου Νικολάου που δεν παρέστη ο ίδιος λόγω κωλήματος, σαν μέλος και αφού έλαβε υπόψη της.

Α) Την υπ' αριθ. 2920/9.8.88 αίτηση της «CRETE ESTATE Ξενοδ/χές και Τουρ/χές Επιχειρήσεις Ν/Α Κρήτης Α.Ε.», με την οποία ζητά τον καθορισμό των ορίων του αιγιαλού και της παραλίας μπροστά από την ιδιοκτησία της στη θέση «ΔΙΑΣΚΑΡΙ» του χωρίου Πεύκων Σητείας του Νομού Λασιθίου Κρήτης.

Β) Τα σχετικά τοπογραφικά διαγράμματα της προς καθορισμό περιοχής που συντάχθηκαν τον Ιούλιο 1988 από τον Πολιτικό Μηχανικό Ιωάννη Κανακάρη, που ελέγχθηκαν την 22.8.88 από την Μαρία Κακουδάκη, Πολιτικό Υπομηχανικό της Δ.Τ.Υ. της Νομαρχίας Λασιθίου και θεωρήθηκαν την 23.8.88 από την Ευτυχία Χαλκιαδάκη, Τοπογράφο Μηχανικό, αναπληρώτρια του Δ/ντή Τ.Υ. της Νομαρχίας Λασιθίου.

Γ) Τα στοιχεία που προέκυψαν από την επιτόπια μετάβαση και αυτοψία που διενεργήθηκε από την Επιτροπή στην προς καθορισμόν θέση, αποφασίζει ομόφωνα:

Καθορίζει επί των τεσσάρων αντιτύπων των Τοπογραφικών Διαγραμμάτων που επισυνάπτονται στην παρούσα έκθεση.

1) Με συνεχόμενη κόκκινη γραμμή την οριογραμμή του αιγιαλού.

2) Με συνεχόμενη κίτρινη γραμμή την οριογραμμή της παραλίας.


Οι κορυφές της οριογραμμής του αιγιαλού με αριθμούς 1,2,2α,2β,3 ... 11 και 12 και της παραλίας 1', 2', 2'α, 2'β 3' ... 11' και 12', εξαρτήθηκαν από σταθερά σημεία που έγιναν με τσιμεντοπασσάλους.


Ο καθορισμός του αιγιαλού και της παραλίας στην παραπάνω θέση γίνεται για πρώτη φορά, στη δε ζώνη της παραλίας δεν εξαιρούνται τα υπάρχοντα κτίσματα.


Τίθεται ζώνη παραλίας γιατί δεν εξυπηρετούνται οι σκοποί της §1 του άρθρου 7 του Α.Ν. 2344/40.

Η Επιτροπή

| Ο Πρόεδρος | Τα Μέλη |
|---|---|
| ΙΩΑΝΝΗΣ ΑΠΙΔΙΑΝΑΚΗΣ | ΜΙΧ. ΣΠΥΡΙΔΑΚΗΣ, |
| | ΕΥΤΥΧΙΑ ΧΑΛΚΙΑΔΑΚΗ |

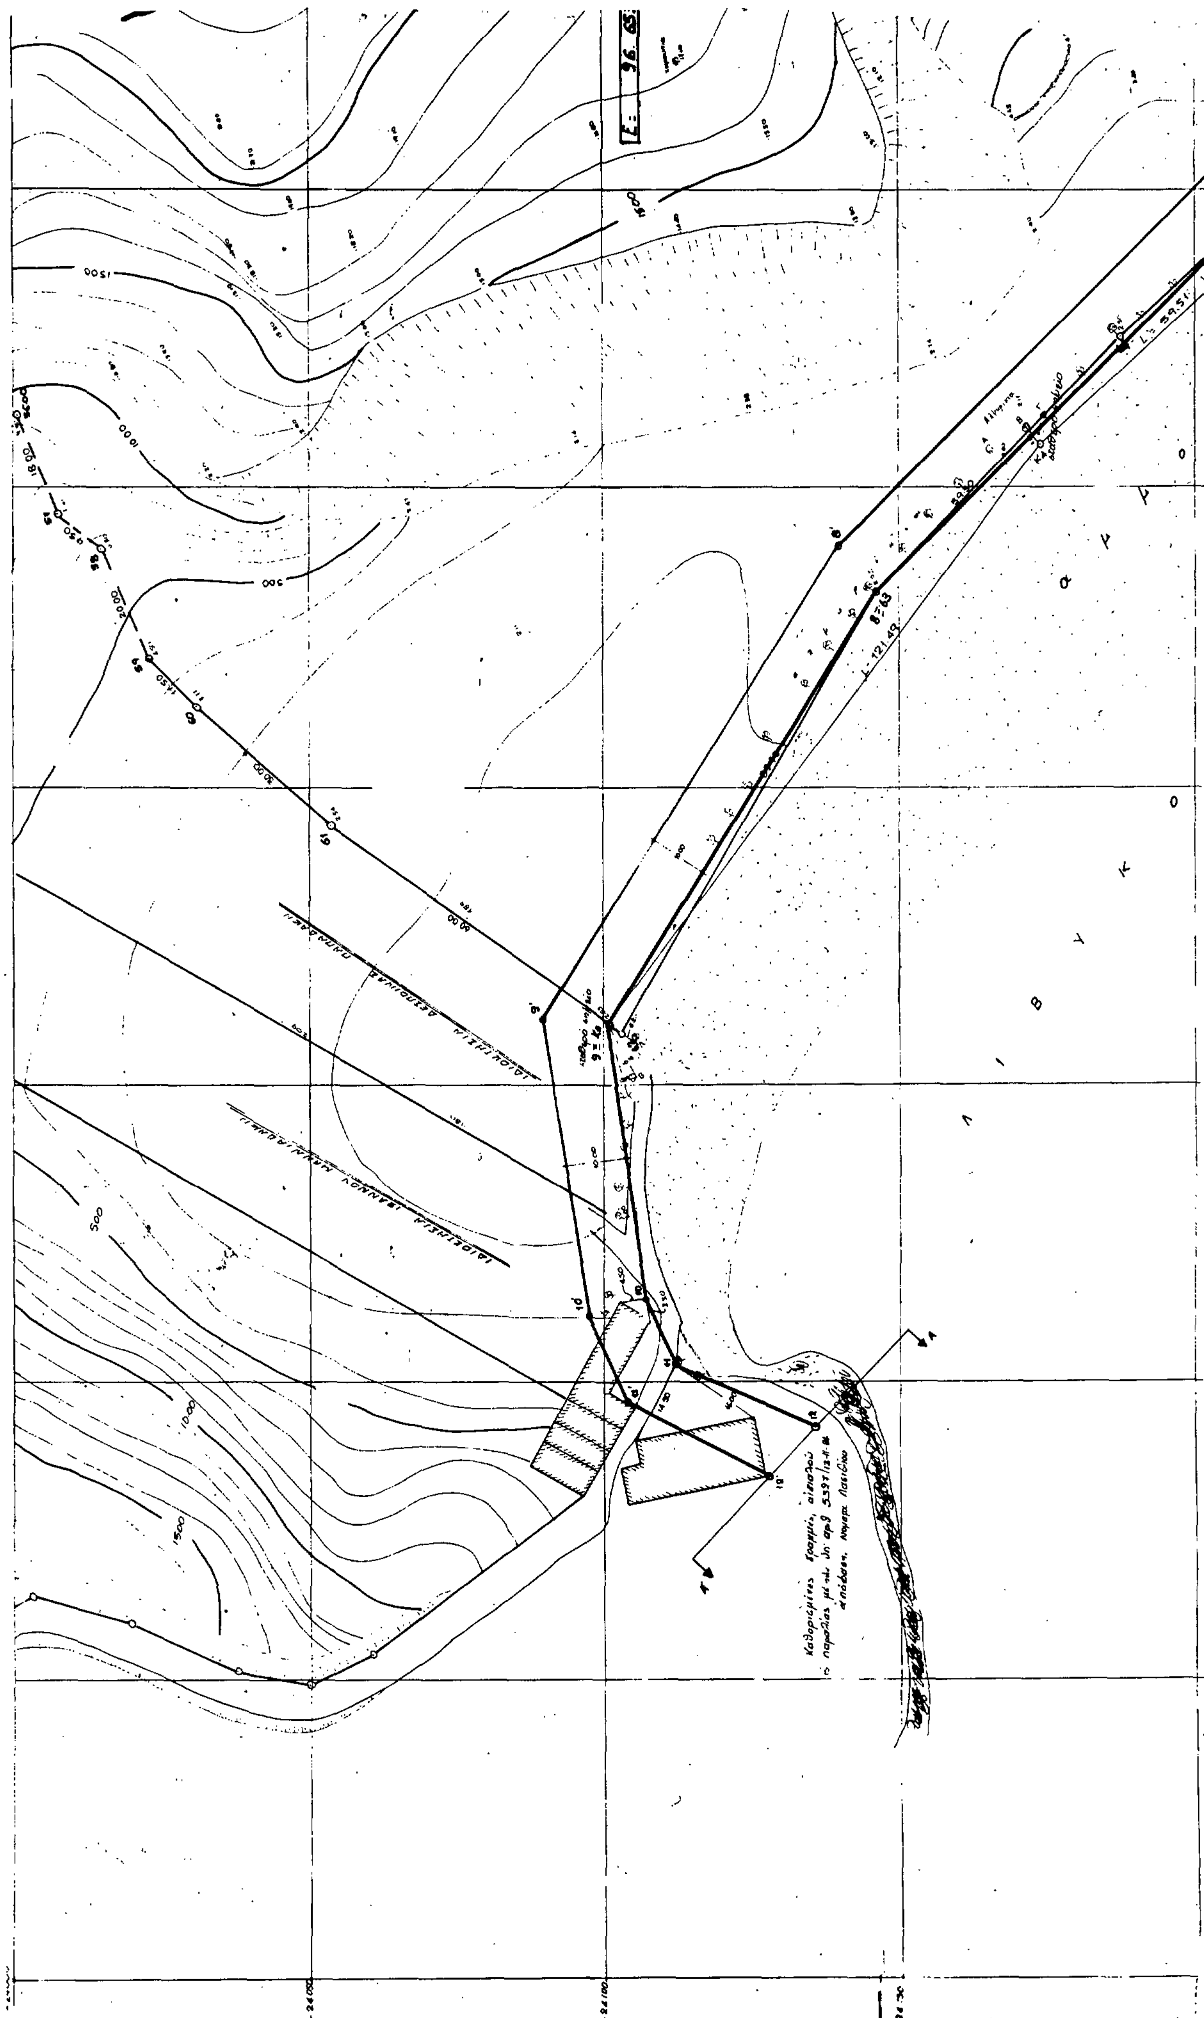

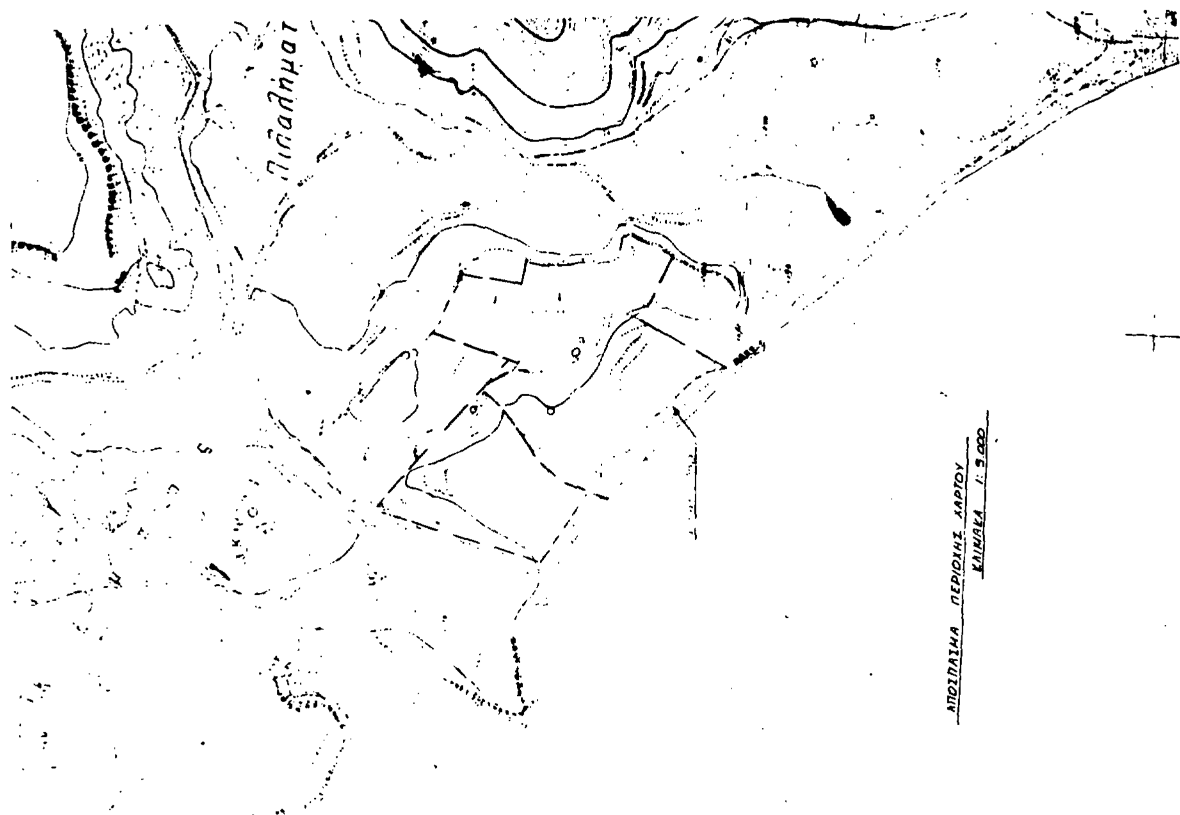
ΑΠΟΣΠΑΣΜΑ ΠΕΡΙΟΧΗΣ ΧΑΡΤΟΥ
ΚΛΙΜΑΚΑ 1:5.000

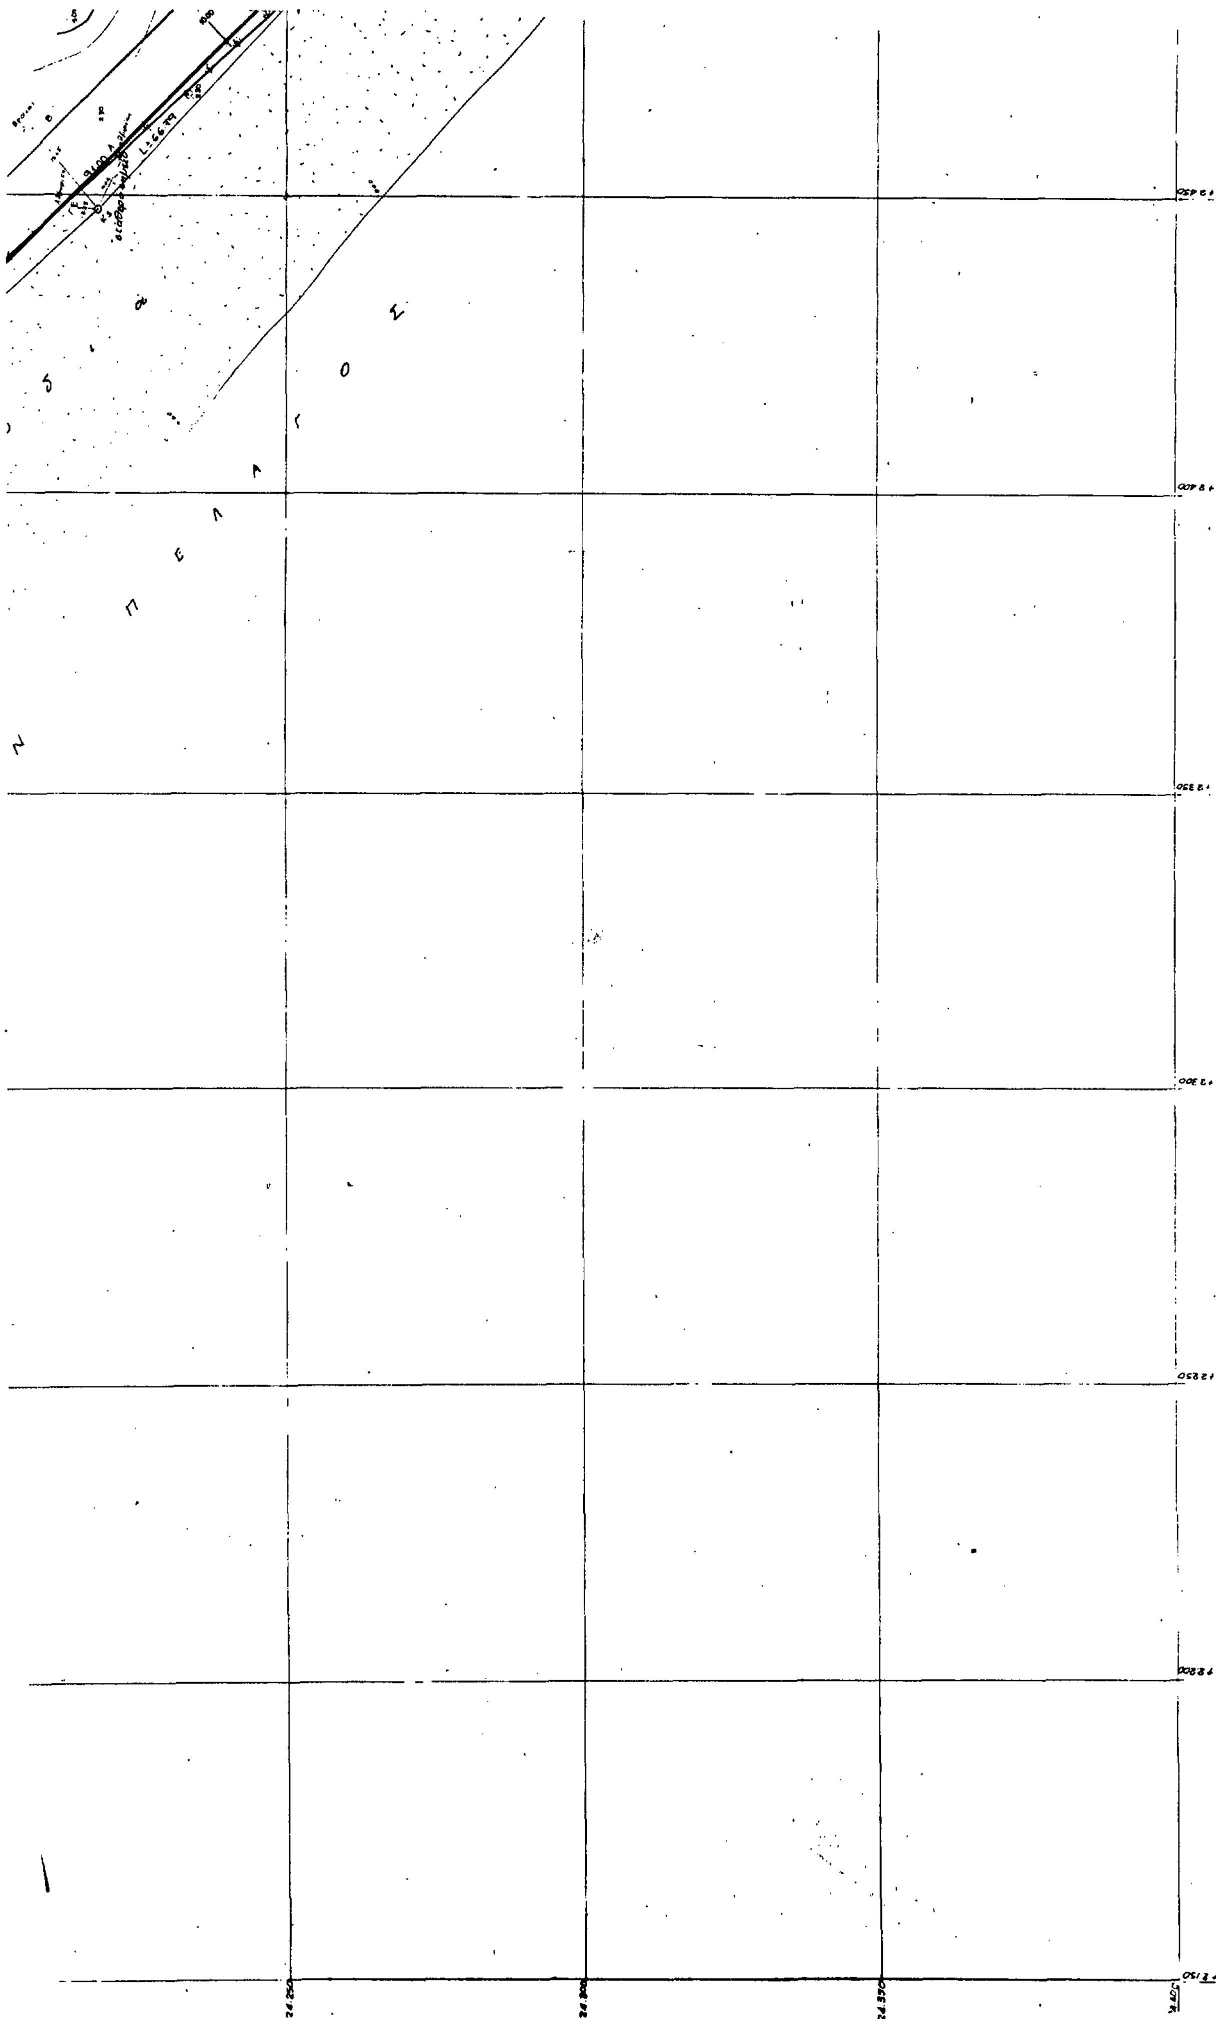

ΠΙΝΑΚΑΣ ΣΥΝΤΕΤΑΓΜΕΝΩΝ ΚΟΡΥΦΩΝ ΠΟΛΥΓ. ΟΔΕΥΣΗΣ

| Κορυφές | Συντεταγμένες κορυφών | | | |
| --- | --- | --- | --- | --- |
| | ± | x | ± | ψ |
| Κ0 | + | 2 545 05 | – | 24 401 25 |
| Δ | + | 2 570 ?7 | – | 24 360 43 |
| Κ1 | + | 2 547 33 | – | 24. 322. 96 |
| Κ2 | + | 2.496 29 | – | 24. 263 11 |
| Κ3 | + | 2. 447 39 | – | 24. 217. 61 |
| Κ4 | + | 2 407. 43 | – | 24 173. 51 |
| Κ5 | + | 2 310 15 | – | 24 100 74 |

Παρατηρήσεις

1. Κ0 Δ Κ1 Κ2 Κ3. Κ4 Κ5 Κορυφές πολυγωνικής οδεύσεως με σιδηροπασσάλους με μπετό
2. ΑΒΓ. Εξασφαλίσεις επί δένδρων και ετιβατων
3. Τομή Α-Α Καθορισμένη γραμμή αιγιαλού με την υπ' αριθμό 5397/13-11-87 απόφαση του Νομάρχη Λασιθίου
4. Οι κορυφές της πολυγωνικής όδευσης έχουν εξαρτηθεί από το Εθνικό Τριγωνομετρικό δίκτυο

**ΑΝΤΙΓΡΑΦΟΝ**

Εργοδότης: CRETE ESTATE ΤΟΥΡ. ΚΑΙ ΞΕΝΟΔΟΧΕΙΑΚΕΣ ΕΠΙΧΕΙΡΗΣΕΙΣ

ΘΕΜΑ: ΤΟΠΟΓΡΑΦΙΚΟ ΔΙΑΓΡΑΜΜΑ

ΠΕΡΙΟΧΗ ΣΤΗ ΘΕΣΗ "ΔΙΑΣΚΑΡΙ" ΠΕΥΚΩΝ
ΝΟΜΟΥ ΛΑΣΗΘΙΟΥ ΝΗΣΟΥ ΚΡΗΤΗΣ ΑΡΜΟΔΙΟΤΗΤΟΣ
ΟΙΚΟΝ. ΕΦΟΡΙΑΣ ΣΗΤΕΙΑΣ ΛΑΣΙΘΙΟΥ
ΠΡΟΣ ΚΑΘΟΡΙΣΜΟ ΑΙΓΙΑΛΟΥ ΚΑΙ ΠΑΡΑΛΙΑΣ

Περίοδος αποτυπώσεως: Ιούλιος 1988
Κλίμακα: 1:500

ΜΕΛΕΤΗΤΗΣ
ΙΩΑΝΝΗΣ ΚΑΝΑΚΑΡΗΣ

ΣΦΡΑΓΙΔΑ - ΥΠΟΓΡΑΦΗ
ΙΩΑΝΝΗΣ ΚΑΝΑΚΑΡΗΣ
ΔΙΠΛΩΜ. ΠΟΛΙΤ. ΜΗΧΑΝΙΚΟΣ
ΠΟΛΥΤΕΧΝ. ΣΧΟΛΗΣ ΠΑΝ/ΜΙΟΥ ΠΑΤΡΩΝ
ΜΕΛΟΣ Τ.Ε.Ε. ΑΡΙΘΜΟΣ ΜΗΤΡΩΟΥ 30273
ΙΕΡΑΠΕΤΡΑ ΚΡΗΤΗ ΤΗΛ. 22590

ΕΛΕΓΧΘΗΚΕ 22 ΑΥΓ. 1988
ΜΑΡΙΑ ΚΑΚΟΥΔΑΚΗ
ΠΟΛ. ΥΠΟΜΗΧΑΝΙΚΟΣ

ΘΕΩΡΗΘΗΚΕ 23 ΑΥΓ. 1988
Ο Δ/ΝΤΗΣ Τ.Υ.
ΕΥΤΥΧΙΑ ΚΑΛΚΙΑΔΑΚΗ

ΥΠΟΜΝΗΜΑ ΕΠΙΤΡΟΠΗΣ

1. Το παρόν τοπογραφικό διάγραμμα συνοδεύει την από 30/8/88 έκθεση της αρμόδιας επιτροπής για τον καθορισμό των ορίων αιγιαλού κ' παραλίας (άρθρ. 14 Ν.Δ. 636/77)
2. Γραμμή αιγιαλού ▬ (1. 2. 2α. 2β. 3. 4. 5. 6. 7. 8. 9. 10. 11. 12)
3. Γραμμή παραλίας ▬ (1΄. 2΄. 2α΄. 2β΄. 3΄. 4΄. 5΄. 6΄. 7΄. 8΄. 9΄. 10΄. 11΄. 12΄)
4. Οι κορυφές των οριογραμμών αιγιαλού κ' παραλίας εξασφαλίζονται από σταθερά σημεία με απόσταση
5. Τα υπάρχοντα κτίσματα δεν εξαιρούνται τη γραμμής παραλίας
6. Ο καθορισμός αιγιαλού κ' παραλίας γίνεται πρώτη φορά, τίθεται δε ζώνη παραλίας γιατί δεν εξυπηρετούνται οι σκοποί της § 1 του άρθρου 7 του Α.Ν. 2344/40

Η ΕΠΙΤΡΟΠΗ
Ο ΠΡΟΕΔΡΟΣ
ΙΩΑΝΝΗΣ ΑΓΓΙΑΝΑΚΗΣ
ΤΜΗΜΑΤΑΡΧΗΣ Α

ΤΑ ΜΕΛΗ
1 ΕΥΤΥΧΙΑ ΚΑΛΚΙΑΔΑΚΗ
2 ΜΙΧ. ΣΠΥΡΙΔΑΚΗΣ
ΑΡΧΙΤΕΚΤ. Α.Α.

Αριθ. Δ/346370 (2)

Κήρυξη ως αναδασωτέας δημόσιας δασικής έκτασης στη θέση Κρίταμι του Δήμου νήσου Ύδρας του Ν. Πειραιά.

Ο ΝΟΜΑΡΧΗΣ ΠΕΙΡΑΙΑ

Σύμφωνα με:

1. Τις διατάξεις:

α) Του άρθρου 117 παρ. 3 του Συντάγματος της Ελλάδος.

β) Των άρθρων 200-205 του Ν.Δ. 86/69 «περί Δασικού Κώδικος» και αριθ. 37-44 Ν. 998/79.

γ) Του Νόμου 3200/1955 «περί διοικητικής αποκεντρώσεως, σε συνδυασμό με τις διατάξεις του Ν.Δ. 532/1970 «περί συμπληρώσεως των διατάξεων περί διοικητικής αποκεντρώσεως» και του 709/1970 Β. Δ/τος, που εκδόθηκε σε εκτέλεση αυτού.

2. Τις εξής διαταγές του Υπουργείου Γεωργίας:

α) 160417/1180/8.7.80.

β) 182447/3049/24.9.80.

γ) 141823/24.2.83.

3. Την πρόταση που υποβλήθηκε με την 1265/88 αναφορά του αρμόδιου Δασαρχείου Πόρου, σχετικά με την κήρυξη ως αναδασωτέας της κατωτέρω δασικής έκτασης και εμβαδού περίπου 1.200 στρεμμ., που καλυπτόταν από αείφυλλα πλατύφυλλα και καταστράφηκε από πυρκαγιά τον Ιούλιο 1988.

Επειδή η έκταση χρειάζεται προστασία για την επαναδημιουργία της δασικής βλάστησης που καταστράφηκε ολοσχερώς από πυρκαγιά στις 26.7.88 και η οποία θα αποκατασταθεί με φυσική αναγέννηση και δ υπάρχει φιλοδασική επιτροπή για να γνωμοδοτήσει πάνω στο θέμ αυτό, αποφασίζουμε:

Κηρύσσουμε ως αναδασωτέα, με σκοπό την προστασία για την επα ναδημιουργία της δασικής βλάστησης, που κάηκε, δημόσια δασικ έκταση 1.200 στρεμμάτων.

Η έκταση αυτή, που βρίσκεται στη θέση Κρίταμι της περιφέρειας Δη μου Ν. Ύδρας, Νομού Πειραιά, καλυπτόταν από αείφυλλα πλατύφυλλ κ.λπ., που καταστράφηκε ολοσχερώς στις 26.7.1988.

Σχετικό το σχεδιάγραμμα με κλίμακα 1:20.000, το οποίο αποτελ αναπόσπαστο μέρος της απόφασης αυτής και στο οποίο η έκταση φαίν ται με τα στοιχεία ΑΒΓΔ ... ΡΣΑ. Της αναδάσωσης εξαιρούνται οι γ ωργικές εκτάσεις που περικλείονται εντός της καμένης έκτασης κ απεικονίζονται στο σχεδιάγραμμα με κόκκινη διαγράμμιση και με όρια

Ανατολικά: Δημόσιες δασικές εκτάσεις και γεωργικές καλλιέ γειες.

Δυτικά: Δημόσιες δασικές εκτάσεις και γεωργικές καλλιέργειες.

Βόρεια: Δημόσιες δασικές εκτάσεις.

Νότια: Δημόσιες δασικές εκτάσεις.

Η απόφαση αυτή να δημοσιευθεί στην Εφημερίδα της Κυβερνήσεως.

Πειραιάς, 22 Δεκεμβρίου 1988

Ο Νομάρχης

ΕΥΤ. ΚΟΝΤΟΜΑΡΗΣ

Αριθ. Δ/346378 (3)

Κήρυξη ως αναδασωτέας διακατεχόμενης δασικής έκτασης στη θέση Πηλός της Κοινότητας Αιαντείου του Ν. Πειραιά.

Ο ΝΟΜΑΡΧΗΣ ΠΕΙΡΑΙΑ

Σύμφωνα με:

1. Τις διατάξεις:

α) Του άρθρου 117 παρ. 3 του Συντάγματος της Ελλάδος.

β) Των άρθρων 200-205 του Ν.Δ. 86/69 «περί Δασικού Κώδικος» και αριθ. 37-44 Ν. 998/79.

γ) Του Νόμου 3200/1955 «περί διοικητικής αποκεντρώσεως, σε συνδυασμό με τις διατάξεις του Ν.Δ. 532/1970 «περί συμπληρώσεως των διατάξεων περί διοικητικής αποκεντρώσεως» και του 709/1970 Β. Δ/τος, που εκδόθηκε σε εκτέλεση αυτού.

2. Τις εξής διαταγές του Υπουργείου Γεωργίας:

α) 160417/1180/8.7.80.

β) 182447/3049/24.9.80.

γ) 141823/24.2.83.

3. Την πρόταση που υποβλήθηκε με την 3944/88 αναφορά του αρμόδιου Δασαρχείου Πειραιά, σχετικά με την κήρυξη ως αναδασωτέας της κατωτέρω δασικής έκτασης και εμβαδού περίπου 3 στρεμμ., που καλυπτόταν από δάσος χαλεπίου πεύκης καταστράφηκε από πυρκαγιά στις 3.5.88.

Επειδή η έκταση χρειάζεται προστασία για την επαναδημιουργία της δασικής βλάστησης που καταστράφηκε ολοσχερώς από πυρκαγιά στις 3.5.88 και η οποία θα αποκατασταθεί με φυσική αναγέννηση μέσα σε τρία χρόνια, σε αντίθετη δε περίπτωση με πρόγραμμα τεχνητής αναδάσωσης που θα καταρτίσει το αρμόδιο Δασαρχείο, και δεν υπάρχει φιλοδασική επιτροπή για να γνωμοδοτήσει πάνω στο θέμα αυτό, αποφασίζουμε:

Κηρύσσουμε ως αναδασωτέα, με σκοπό την προστασία για την επαναδημιουργία της δασικής βλάστησης.

Η έκταση αυτή, που βρίσκεται στη θέση Πηλός της περιφέρειας της Κοινότητας Αιαντείου, Νομού Πειραιά, καλυπτόταν από δάσος χαλεπίου πεύκης μέσης και μεγάλης ηλικίας, που καταστράφηκε ολοσχερώς στις 3 Μαΐου 1988.

Σχετικό το σχεδιάγραμμα με κλίμακα 1:1.000, το οποίο αποτελεί αναπόσπαστο μέρος της απόφασης αυτής και στο οποίο η έκταση φαίνεται με τα στοιχεία ΑΒΓΔΑ και με όρια:

Ανατολικά: Διακατεχόμενο δάσος χαλεπίου πεύκης.

Δυτικά: Διακατεχόμενο δάσος χαλεπίου πεύκης.

Βόρεια: Διακατεχόμενο δάσος χαλεπίου πεύκης.

Νότια: Χωματόδρομος Κακής Βίγλας - Σελληνίων.

Η απόφαση αυτή να δημοσιευθεί στην Εφημερίδα της Κυβερνήσεως.

Πειραιάς, 22 Δεκεμβρίου 1988

Ο Νομάρχης

ΕΥΓ. ΚΟΝΤΟΜΑΡΗΣ

